

ΕΦΗΜΕΡΙΣ ΤΗΣ ΚΥΒΕΡΝΗΣΕΩΣ
ΤΗΣ ΕΛΛΗΝΙΚΗΣ ΔΗΜΟΚΡΑΤΙΑΣ

ΕΝ ΑΘΗΝΑΙΣ ΤΗι 26 ΜΑΡΤΙΟΥ 1980 | ΤΕΥΧΟΣ ΤΕΤΑΡΤΟΝ | ΑΡΙΘΜΟΣ ΦΥΛΛΟΥ 194

ΠΕΡΙΕΧΟΜΕΝΑ

ΑΠΑΛΛΟΤΡΙΩΣΕΙΣ

ΑΠΟΦΑΣΕΙΣ

'Αριθ. ΑΞ 162 (1)

Περὶ κηρύξεως ὡς ἀναδασωτέας δημόσιας (διακατεχομένης) δασικῆς ἐκτάσεως στὴ θέση «ΦΛΑΜΠΟΥΡΟ» τοῦ Δήμου Κρανιδίου, τοῦ Νομοῦ 'Αργολίδος.

Ο ΝΟΜΑΡΧΗΣ ΑΡΓΟΛΙΔΟΣ

Σύμφωνα μέ :

1. Τὶς διατάξεις : α) Τοῦ ἄρθρου 117 παρ. 3 τοῦ Συντάγματος τῆς 'Ελλάδος.

β) Τῶν ἄρθρων 188 - 205 τοῦ Ν.Δ. 86/69 «περὶ Δασικοῦ Κώδικος».

γ) Τῶν ἄρθρων 38 καὶ 41 τοῦ Ν. 998/79 «περὶ προστασίας δασῶν καὶ δασικῶν ἐκτάσεων».

δ) Τοῦ Νόμου 3200/55 «περὶ διοικητικῆς ἀποκεντρώσεως», σὲ συνδυασμὸ μὲ τὶς διατάξεις τοῦ Ν.Δ. 532/1970 «περὶ συμπληρώσεως τῶν διατάξεων περὶ διοικητικῆς ἀποκεντρώσεως» καὶ τοῦ 709/1970 Β.Δ/τος, ποὺ ἐκδόθηκε σὲ ἐκτέλεση αὐτοῦ.

2. Τὶς ἑξῆς διαταγὲς τοῦ 'Υπουργείου Γεωργίας :

α) 88854/7483/ἐγκ. 104/1.10.75
β) 114812/2946/ἐγκ. 164/24.12.75
γ) 10582/539/13.2.76
δ) 217606/1610/13.6.77

3. Τὴν πρόταση ποὺ ὑποβλήθηκε μὲ τὴν Κ.181/30.1.80 ἀναφορὰ τοῦ ἁρμόδιου Δασαρχείου Κρανιδίου, σχετικὰ μὲ τὴν κήρυξη ὡς ἀναδασωτέας τῆς κατωτέρω δασικῆς ἐκτάσεως,

4. Τὴν 1/22.2.1980 ὁμόφωνη γνωμοδότηση τοῦ Συμβουλίου δασῶν 'Αργολίδος ὑπὲρ τῆς κηρύξεως τῆς ἐκτάσεως ὡς ἀναδασωτέας καὶ ἐπειδὴ ἡ ἔκταση χρειάζεται προστασία γιὰ τὴν ἐπαναδημιουργία τῆς δασικῆς βλαστήσεως ποὺ καταστράφηκε ὁλοσχερῶς ἀπὸ παράνομη ἐκχέρσωση τὸ μῆνα 'Οκτώβριο τοῦ 1979 καὶ δὲν ὑπάρχει φιλοδασικὴ ἐπιτροπὴ γιὰ νὰ γνωμοδοτήσει πάνω στὸ θέμα, αὐτό, ἀποφασίζουμε :

Κηρύσσουμε ὡς ἀναδασωτέα, μὲ σκοπὸ τὴν προστασία γιὰ τὴν ἐπαναδημιουργία τῆς δασικῆς βλαστήσεως ποὺ ἐκχερσώθηκε δασικὴ ἔκταση 8,790 στρέμματα.

'Η ἔκταση αὐτή, ποὺ βρίσκεται στὴ θέση ΦΛΑΜΠΟΥΡΟ τῆς περιφέρειας Δήμου Κρανιδίου, Νομοῦ 'Αργολίδος, καλυπτόταν ἀπὸ δασικὴ βλάστηση (ἁλμυρίκια, κλπ). καὶ καταστράφηκε ὁλοσχερῶς τὸν 'Οκτώβριο τοῦ 1978.

Σχετικὸ τὸ σχεδιάγραμμα μὲ κλίμακα 1 : 1000, τὸ ὁποῖο ἀποτελεῖ ἀναπόσπαστο μέρος τῆς ἀποφάσεως αὐτῆς καὶ στὸ ὁποῖο ἡ ἔκταση φαίνεται μὲ τὰ στοιχεῖα ΑΒΓΔΕΖΑ καὶ τὸ βοηθητικὸ κλίμακος 1 : 50.000 καὶ μὲ ὅρια :

'Ανατολικά : Δημόσια δασικὴ ἔκταση
Δυτικά : Κοινοτικὸς ἀσφαλτόδρομος.
Βόρεια : 'Αγροτικὸς δρόμος.
Νότια : Δημόσια δασικὴ ἔκταση.

'Η ἀπόφαση αὐτὴ νὰ δημοσιευθεῖ στὴν 'Εφημερίδα τῆς Κυβερνήσεως.

Ναύπλιο, 27 Φεβρουαρίου 1980

'Ο Νομάρχης κ.ά.α.
ΜΙΧ. ΚΑΛΚΑΝΔΗΣ

ΑΠΟΣΠΑΣΜΑ ΧΑΡΤΟΥ

Περιοχή Δήμου Κρανιδίου στό όποίο φαίνεται ή Δασική έκταση πού καταλήφθη - έκχερσώθει κατά Μήνα Οκτώβριο 1978 καί ή όποία πρέπει νά κηρυχθεί άναδασωτέα.

ΚΛΙΜΑΞ 1:50.000

ΠΡΟΣ ΝΑΥΠΛΙΟ

ΚΡΑΝΙΔΙ

ΠΡΟΣ ΕΡΜΙΟΝΗ

Β

ΠΡΟΣ ΕΡΜΙΟΝΗ

ΘΑΛΑΣΣΑ

ΠΟΡΤΟΧΕΛΙ

Θάλασσα

ΠΕΡΙΟΧΗ ΚΟΥΝΟΥΠΙ

ΥΠΟΜΝΗΜΑ

Άσφαλτόδρομος

Κατοικημένη περιοχή

Καταληφθείσα έκταση

ΕΘΕΩΡΗΘΗ

Ναύπλιο 27-2-1980

Ο ΝΟΜΑΡΧΗΣ.μαι

Μ. ΚΑΚΚΑΒΑΛΗΣ

Κρανίδι 30-1-1980

Ο Δασάρχης

Πέτρος Καπινάς

Δασολόγος με 6°

Κρανίδι 30-1-1980

Ο Συντάξας

Ιωάννης Τουρής

Τεχν. Δασοπονίας






ΤΟΠΟΓΡΑΦΙΚΟ ΔΙΑΓΡΑΜΜΑ

ΚΑΤΑΛΗΦΘΕΙΣΗΣ Κ' ΕΚΧΕΡΣΩΘΕΙΣΗΣ ΔΗΜΟΣΙΑΣ ΔΑΣΙΚΗΣ ΕΚΤΑΣΕΩΣ ΣΤΗ ΘΕΣΗ ΦΛΑΜΠΟΥΡΟ ΚΡΑΝΙΔΙΟΥ.

ΚΛΙΜΑΞ 1:1000

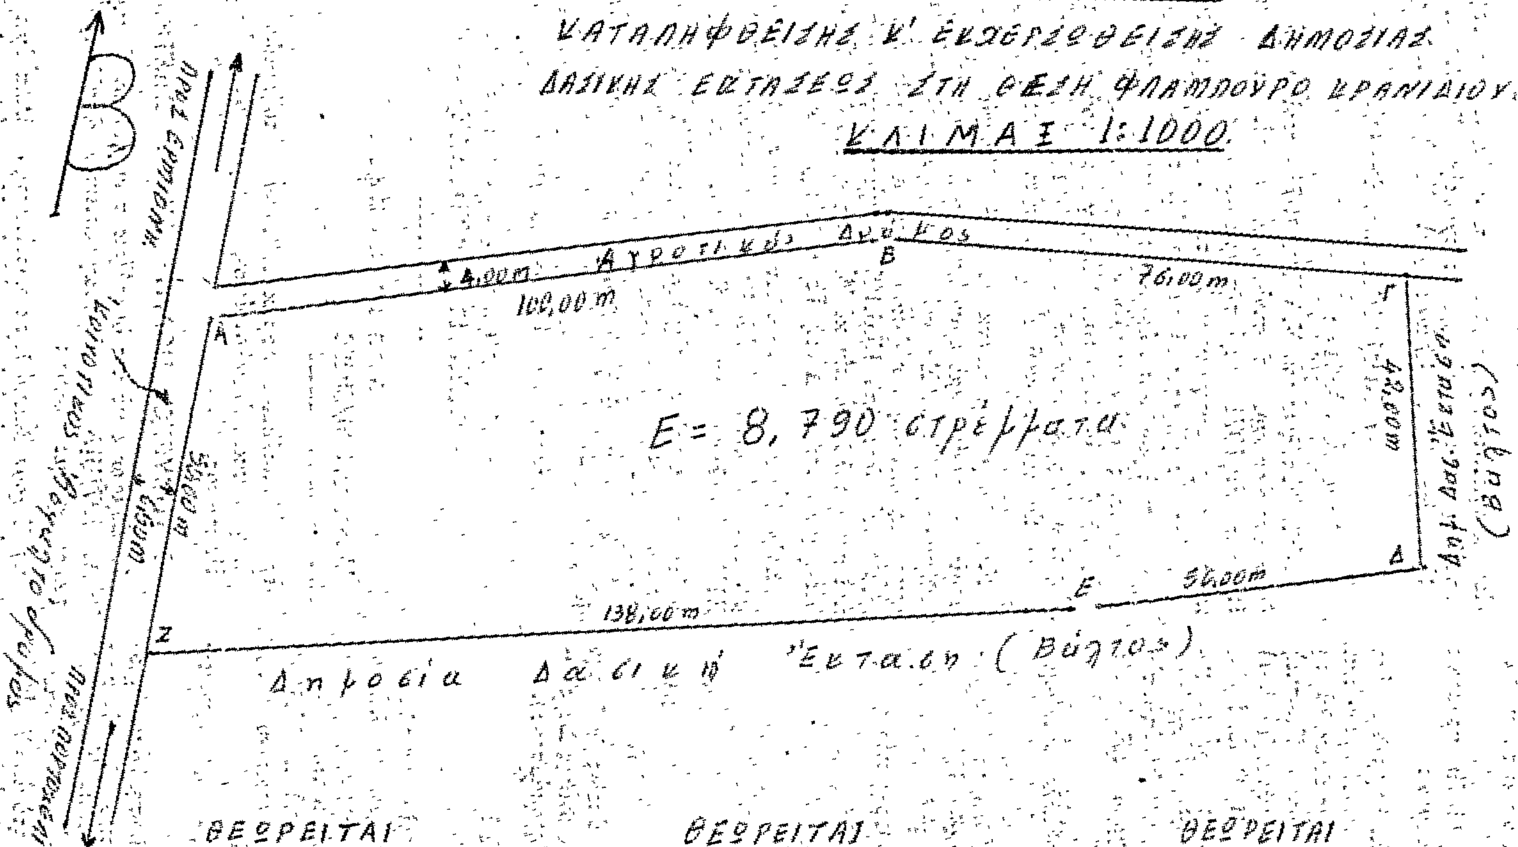

ΘΕΩΡΕΙΤΑΙ
Ναύπλιο 27-2-1980
Ο ΝΟΜΑΡΧΗΣ ι.α.α.
Μ. ΚΑΛΚΑΝΗΣ

ΘΕΩΡΕΙΤΑΙ
Ναύπλιο 27-2-1980
Ο Δ/ντής Δασών Ν. Αργολίδας
ΣΤ. ΨΥΛΛΑΚΗΣ

ΘΕΩΡΕΙΤΑΙ
Κρανίδι 30-1-1980
Ο Δασάρχης
Γεώργιος Β. Κυπιράς
Δασολόγος με 6ο Βαθμό

Κρανίδι 30-1-1980
Ο Συντάξας
Ιωάννης Ζ. Τουρής
Τεχνολόγος Δασοπονίας

Ακριβές αντίγραφο
Ναύπλιο 27-2-1980
Διεύθυνση Δασών Αργολίδος
Χαρίτος Νικ. Λέντζος
Δασονόμος επί 4ῳ βαθμῷ

'Αριθ. 67715 (2)

Περὶ ἀναγκαστικῆς ἀπαλλοτριώσεως ἀκινήτου στὰ Γουλεδιανὰ Ρεθύμνης, γιὰ τὴν συντήρηση καὶ ἀνάδειξη τῆς Παλαιοχριστιανικῆς Βασιλικῆς ποὺ ἔχει ἀποκαλυφθεῖ.

Ο ΝΟΜΑΡΧΗΣ ΡΕΘΥΜΝΗΣ

Ἔχοντες ὑπ' ὄψει :

1. Τὰς διατάξεις α) τοῦ Ν.Δ. 797/71 «περὶ ἀναγκαστικῶν ἀπαλλοτριώσεων, β) τοῦ ὑπ' ἀρ. 139/71 Β.Δ. «περὶ ἁρμοδιότητος τῶν Νομαρχῶν, πρὸς κήρυξιν ἀναγκαστικῶν τινῶν ἀπαλλοτριώσεων, γ) τοῦ ἄρθρου 1 τοῦ ΝΒΡΞΖ/1893 «περὶ ἀναγκαστικῆς ἀπαλλοτριώσεως ἀκινήτων διὰ συντήρησιν καὶ ἀνεύρεσιν ἀρχαιοτήτων».
2. Τὸ ὑπ' ἀρ. Φ. 1361/58345/23.11.1979 ἔγγραφον τοῦ Ὑπουργείου Πολιτισμοῦ καὶ Ἐπιστημῶν καὶ τὰ συνημμένα σ' αὐτὸ σχετικὰ στοιχεῖα.
3. Τὸ ἀπόσπασμα ἐκ τῆς ὑπ' ἀρ. 17/9.5.79 πράξεως τοῦ ἀρχαιολογικοῦ Συμβουλίου, ἀποφασίζομεν :

Κηρύσσομεν ἀναγκαστικῶς ἀπαλλοτριωτέα, λόγῳ δημοσίας ὠφελείας, δηλαδὴ διὰ τὴν διατήρησιν, συντήρησιν καὶ ἀνάδειξιν παλαιοχριστιανικῆς Βασιλικῆς, ἡ ὁποία ἀπεκαλύφθη εἰς τὰ Γουλεδιανὰ Ρεθύμνης, εἰς θέσιν «Κυρά» ἰδιωτικὴ ἔκτασις ἐμβαδοῦ δύο χιλιάδων ἐννεακοσίων ἐνενήντα (2.990) τ.μ. ὅπως αὐτὴ φαίνεται με τὰ στοιχεῖα Α, Β, Γ, Δ, Ε, Ζ, Η, Θ, Ι, Κ, Α εἰς τὰ οἰκεῖα κτηματολογικὰ διάγραμμα καὶ πίνακα τὰ ὁποῖα συνετάγησαν ἀπὸ τὸν τοπογράφον Μιχ. Ξεκαλάκη καὶ ἐθεωρήθησαν τὴν 21.9.1979 ἀπὸ τὸν Δ/ντὴν Ἀποτυπώσεων καὶ Συν/σεως Κτιρίων τοῦ ΤΑΠ ἀ.α. Μ. Γιαννουλάκη.

Ἐπὶ τῆς ἀπαλλοτριωτέας ἐκτάσεως, προβάλλει δικαίωμα κυριότητας ἡ Δέσποινα Ὀρφανουδάκη.

Ἡ ἀπαλλοτρίωση κηρύσσεται ὑπὲρ τοῦ Ἑλληνικοῦ Δημοσίου, δαπάναις τοῦ Ταμείου Ἀρχαιολογικῶν Πόρων καὶ Ἀναστηλώσεων.

Ἡ παροῦσα δημοσιευθήτω διὰ τῆς Ἐφημερίδος τῆς Κυβερνήσεως.

Ρέθυμνο, 30 Ἰανουαρίου 1980.

Ὁ Νομαρχῶν
Γ. ΜΑΥΡΟΕΙΔΗΣ

'Αριθ. ΟΕ. 1033 (3)

Περὶ ἀναγκαστικῆς ἀπαλλοτριώσεως ἐκτάσεως γιὰ τὴν κατασκευὴ τῆς Ἐθνικῆς ὁδοῦ Θεσσαλονίκης-Σερρῶν-Σιδηροκάστρου (τμῆμα Λευκῶνος-Σιδηροκάστρου).

Ο ΝΟΜΑΡΧΗΣ ΣΕΡΡΩΝ

Ἔχοντας ὑπόψη :

1. Τὶς διατάξεις τοῦ Ν.Δ. 797/1971 «περὶ ἀναγκαστικῶν ἀπαλλοτριώσεων», σὲ συνδυασμὸ μὲ τὶς διατάξεις τοῦ Β.Δ/τος 139/1971 «περὶ τῆς ἁρμοδιότητος τῶν Νομαρχῶν πρὸς κήρυξιν ἀναγκαστικῶν τινῶν ἀπαλλοτριώσεων».
2. Τὶς διατάξεις τοῦ ἄρθρου 23 τοῦ ἀπὸ 25.11.1929 Δ/τος «περὶ κωδικοποιήσεως τῶν περὶ κατασκευῆς καὶ συντηρήσεως ὁδῶν κειμένων διατάξεων».
3. Τὸ ἀρ. 8163/79/11.1.1980 ἔγγραφο τῆς Δ/νσεως Τ.Υ.Ν. Σερρῶν, ἀποφασίζουμε :

Κηρύσσουμε τὴν ἀναγκαστικὴ ἀπαλλοτρίωση, λόγῳ δημοσίας ὠφελείας καὶ εἰδικότερα γιὰ τὴν κατασκευὴ τῆς Ἐθνικῆς ὁδοῦ Θεσ/νίκης-Σερρῶν-Σιδηροκάστρου (τμῆμα Λευκῶνος-Σιδηροκάστρου) ἐκτάσεως 1.633,60 τ.μ. ποὺ βρίσκεται μέσα στὸ χωριὸ Λευκῶν, ὅπως ἐμφαίνεται στὸ ἀπὸ 28.11.79 κτηματολογικὸ διάγραμμα καὶ στὸν πάνω σ' αὐτὸ κτηματολογικὸ πίνακα τοῦ ἔργοδ. Δ.Ε.Π. Καραπαναγιωτίδη, θεωρημένα ἀπ' τὸν Δ/ντὴ Τ.Υ.Ν. Σερρῶν.

Στὴν ἔκταση ποὺ ἀπαλλοτριώνεται προβάλλουν δικαιώματα κυριότητος οἱ Πασχάλης Στεργ. Τζιμίκας κλπ.

Ἡ ἀπαλλοτρίωση κηρύσσεται ὑπὲρ καὶ μὲ δαπάνη τοῦ Δημοσίου, θὰ ἀντιμετωπισθεῖ δὲ αὐτὴ ἀπ' τὶς γιὰ ἔργα δημοσίων ἐπενδύσεων πιστώσεις, ἁρμοδιότητος τοῦ Ὑπουργείου Δημ. Ἔργων (τέως ἔργο 57144 Δ.Ε.).

Ἡ ἀπόφαση αὐτὴ νὰ δημοσιευθεῖ στὴν Ἐφημερίδα τῆς Κυβερνήσεως.

Σέρραι, 21 Ἰανουαρίου 1980.

Ὁ Νομάρχης
ΠΑΝ. ΓΥΦΤΟΥΛΑΣ

'Αριθ. ΟΕ. 2095/Φ.109 (4)

Περὶ ἀναγκαστικῆς ἀπαλλοτριώσεως ἀγροτικῶν κτημάτων γιὰ τὴν κατασκευὴ τῆς ἐπαρχιακῆς ὁδοῦ Σκουτάρεως-Κων/νάτου-Ἁγ. Ἑλένης, στὸ Ν. Σερρῶν.

Ο ΝΟΜΑΡΧΗΣ ΣΕΡΡΩΝ

Ἔχοντας ὑπόψη :

1. Τὶς διατάξεις τοῦ Ν.Δ. 797/1971 «περὶ ἀναγκαστικῶν ἀπαλλοτριώσεων», σὲ συνδυασμὸ μὲ τὶς διατάξεις τοῦ Β.Δ/τος 139/1971 «περὶ τῆς ἁρμοδιότητος τῶν Νομαρχῶν πρὸς κήρυξιν ἀναγκαστικῶν τινῶν ἀπαλλοτριώσεων».
2. Τὶς διατάξεις τοῦ ἄρθρου 23 τοῦ ἀπὸ 25.11.1929 Δ/τος «περὶ κωδικοποιήσεως τῶν περὶ κατασκευῆς καὶ συντηρήσεως ὁδῶν κειμένων διατάξεων».
3. Τὸ ἀρ. 4464/25.10.1979 ἔγγραφο τοῦ Νομαρχιακοῦ Ταμείου Σερρῶν, καὶ τὴν ἀρ. 31/172/1979 πράξη τοῦ Δ/κοῦ Συμβουλίου τοῦ Ταμείου αὐτοῦ, ἀποφασίζουμε :

Κηρύσσουμε τὴν ἀναγκαστικὴ ἀπαλλοτρίωση, λόγῳ δημοσίας ὠφελείας καὶ εἰδικώτερα γιὰ τὴν κατασκευὴ τῆς ἐπαρχιακῆς ὁδοῦ Σκουτάρεως-Κων/νάτου-Ἁγ. Ἑλένης, ἀγροτικὴ ἔκταση συνολικοῦ ἐμβαδοῦ 12.519 τ.μ., ὅπως ἐμφαίνεται στὸ ἀπὸ 15.6.1970 κτηματολογικὸ διάγραμμα καὶ κτηματολογικὸ πίνακα τοῦ μηχανικοῦ Στ. Σαλονικίδη, θεωρημένα ἀπ' τὸ Δ/ντὴ Τεχν. Ὑπηρεσιῶν Ν. Σερρῶν.

Στὴν ἔκταση ποὺ ἀπαλλοτριώνεται προβάλλουν δικαιώματα κυριότητας οἱ 1) Βασίλειος Κάκος τοῦ Καρυοφ. 2) Ἀπόστολος Δήμου τοῦ Δήμου κλπ.

Ἡ ἀπαλλοτρίωση κηρύσσεται ὑπὲρ τοῦ Δημοσίου καὶ μὲ δαπάνη τοῦ Νομαρχιακοῦ Ταμείου Σερρῶν.

Ἡ ἀπόφαση αὐτὴ νὰ δημοσιευθεῖ στὴν Ἐφημερίδα τῆς Κυβερνήσεως.

Σέρραι, 31 Ἰανουαρίου 1980.

Ὁ Νομάρχης
ΠΑΝΑΓ. ΓΥΦΤΟΥΛΑΣ

ΑΝΑΚΟΙΝΩΣΕΙΣ

'Αριθ. Φ. 320/80292 (5)

Περὶ εἰδοποιήσεως παρακαταθέσεως ἀποζημιώσεως ἀπὸ ἀναγκαστικὴ ἀπαλλοτρίωση ἀκινήτου στὴν Ἀκαδημία Πλάτωνος.

Ο ΥΠΟΥΡΓΟΣ ΠΟΛΙΤΙΣΜΟΥ ΚΑΙ ΕΠΙΣΤΗΜΩΝ

1. Σύμφωνα μὲ τὶς διατάξεις τῶν ἄρθρων 7 καὶ 8 τοῦ Ν.Δ. 797/1971 «περὶ ἀναγκαστικῶν ἀπαλλοτριώσεων», πληροφοροῦμε ὅσους :

α) Ἔχουν δικαιώματα κυριότητας ἢ ἄλλα ἐμπράγματα δικαιώματα στὸ ἀκίνητο ποὺ ἀπαλλοτριώθηκε δυνάμει τῆς Π. 6156/2368/30.6.1978 κοινῆς ἀποφάσεως τῶν Ὑπουργῶν Οἰκονομικῶν καὶ Πολιτισμοῦ καὶ Ἐπιστημῶν (ΦΕΚ 365/

22.7.78 τ. Δ') γιὰ ἀρχαιολογικοὺς σκοποὺς στὴν 'Ακαδημία Πλάτωνος, ὁδὸς Βασιλικῶν 67.

β) Ἔχουν ἐγγράψει ὑποθήκη ἢ ἔχουν ἐπιβάλει κατάσχεση ἢ μὲ ὁποιοδήποτε τρόπο διεκδικοῦν τὸ ἀκίνητο ποὺ ἀπαλλοτριώθηκε, ὅτι ἡ ἀποζημίωση ποὺ καθόρισε τὸ 'Εφετεῖο 'Αθηνῶν μὲ τὴν ἀπόφασή του ἀριθ. 7215/1979 γιὰ τὸ ἀκίνητο καὶ γιὰ τὰ ὑπερκείμενα αὐτοῦ ὅπως αὐτὰ φαίνονται στὸ κτηματολογικὸ διάγραμμα ποὺ συνοδεύει τὴν ἀπόφαση ἀπαλλοτριώσεως καὶ στὸ σχετικὸ κτηματολογικὸ πίνακα, ἔχει κατατεθεῖ στὸ Ταμεῖο Παρακαταθηκῶν καὶ Δανείων (Κεντρικὴ 'Υπηρεσία) καὶ ἔχει ἐκδοθεῖ γραμμάτιο συστάσεως παρακαταθήκης ἀρ. 570873/14.1.1980 γιὰ δύο ἑκατομμύρια διακόσιες ἑξήντα τρεῖς χιλιάδες ἑξακόσιες σαράντα πέντε δρχ. (2.263.645).

2. 'Η ἀποζημίωση αὐτὴ εἶναι ἀποδοτέα στοὺς δικαιούχους ποὺ θὰ ἀναγνωρισθοῦν σύμφωνα μὲ τὸ Νόμο.

'Η ἀπόφαση αὐτὴ νὰ δημοσιευθεῖ στὴν 'Εφημερίδα τῆς Κυβερνήσεως.

'Αθῆναι, 19 'Ιανουαρίου 1980.

Μὲ 'Εντολὴ 'Υπουργοῦ
'Ο Γενικὸς 'Επιθεωρητὴς κ.ἀ.α.
ΓΡ. ΚΩΝΣΤΑΝΤΙΝΟΠΟΥΛΟΣ

'Αριθ. Β2. 400/Φ.66 (6)

Περὶ ἀνακοινώσεως παρακαταθέσεως ἀποζημιώσεως γιὰ ἀπαλλοτρίωση ἀκινήτων πρὸς κατασκευὴ προσπελάσεως ἀγωγοῦ 'Ανάντι — Σίφωνος — Χασιᾶς.

Ο ΥΠΟΥΡΓΟΣ ΔΗΜΟΣΙΩΝ ΕΡΓΩΝ

Σύμφωνα μὲ τὰ ἄρθρα 7 καὶ 8 τοῦ Ν.Δ. 797/1971 «περὶ ἀναγκαστικῶν ἀπαλλοτριώσεων», γνωστοποιοῦμε :

α) Σὲ ὅσους ἔχουν ἢ διεκδικοῦν δικαιώματα κυριότητας σὲ ἀκίνητα ποὺ ἀπαλλοτριώθηκαν ἀναγκαστικὰ μὲ τὴν ἀρ. Δ. 3049/3050/77 κοινὴ ἀπόφαση τῶν 'Υπουργῶν Οἰκονομικῶν καὶ Δημοσίων Ἔργων (ΦΕΚ 246/77 τ. Δ') γιὰ τὴν κατασκευὴ προσπελάσεως ἀγωγοῦ 'Ανάντι-Σίφωνος-Χασιᾶς.

β) Τοὺς ἐνυπόθηκους δανειστὲς καὶ τοὺς τρίτους διεκδικητὲς τῶν ἀκινήτων αὐτῶν, ὅτι ἡ ἀποζημίωση τῆς ἐδαφικῆς ἐπιφάνειας καὶ τῶν ἐπικειμένων της, ὅπως περιγράφονται στὸ σχετικὸ κτηματολογικὸ πίνακα, ἡ ὁποία καθορίστηκε μὲ τὴν ἀρ. 3183/1979 ἀπόφαση τοῦ 'Εφετείου 'Αθηνῶν, ἔχει παρακατατεθεῖ στὸ Γραφεῖο Παρακαταθηκῶν 'Ελευσῖνος καὶ ἔχει ἐκδοθεῖ τὸ ἀριθ. 3405/23.1.1980 γραμμάτιο συστάσεως παρακαταθήκης δρχ. τετρακοσίων πέντε χιλιάδων (405.000).

'Η ἀποζημίωση θὰ ἀποδοθεῖ στὰ πρόσωπα ποὺ θὰ ἀναγνωρισθοῦν δικαιοῦχοι κατὰ τὴ νόμιμη διαδικασία.

'Η ἀπόφαση αὐτὴ νὰ δημοσιευθεῖ στὴν 'Εφημερίδα τῆς Κυβερνήσεως.

'Αθῆναι, 31 'Ιανουαρίου 1980.

Μὲ 'Εντολὴ 'Υπουργοῦ
'Ο Διευθυντὴς
Ν. ΚΑΤΣΙΦΗΣ

ΠΟΛΕΟΔΟΜΙΑ

ΑΠΟΦΑΣΕΙΣ

'Αριθ. 13196 (7)

Περὶ ἀναγνωρίσεως (παρόδου ὁδοῦ) Παρθενίου Κελαϊδῆ, στὸ 86 Ο.Τ. στὰ Χανιὰ Ν. Χανίων, ὅτι ὑπάρχει πρὶν ἀπὸ τὸ 1923 καὶ χαρακτηρισμοῦ αὐτῆς ὡς διατηρητέας.

Ο ΝΟΜΑΡΧΗΣ ΧΑΝΙΩΝ

Σύμφωνα μέ :

1. Τὶς διατάξεις :

α) Τοῦ ἀπὸ 17.7.1923 Ν.Δ. «περὶ σχεδίων πόλεων, κωμῶν καὶ συνοικισμῶν τοῦ Κράτους καὶ ἀνεγέρσεως αὐτῶν».

β) Τοῦ Β.Δ. 712/1970, ὅπως τροποποιήθηκε μὲ τὰ 677/71 καὶ 198/1972 Β.Δ.

γ) Τοῦ Ν. 3200/1955 «περὶ διοικητικῆς ἀποκεντρώσεως», ὅπως ἔχει συμπληρωθεῖ καὶ τροποποιηθεῖ μεταγενέστερα.

δ) Τὴν 326/15.11.1979 γνωμοδότηση τοῦ Συμβουλίου Δημοσίων Ἔργων τῆς Νομαρχίας μας.

2. Τὴν ἀπὸ 14.2.1979 αἴτηση τοῦ Βροντουλάκη Γεωργίου.

3. Τοὺς ἀκόλουθους τίτλους ἰδιοκτησίας : 17255/19.4.19 δωρεὰ τοῦ Συμβολαιογράφου Χανίων Γεωργίου Γαλανάκη τῆς ἰδιοκτησίας Σεριφὶ Κορδελάκη, ἀπὸ τοὺς ὁποίους προκύπτει ὅτι ἡ (πάροδος ὁδοῦ) Παρθενίου Κελαϊδῆ στὸ 86 Ο.Τ. ὑπάρχει πρὶν ἀπὸ τὸ 1923.

4. Τὸ τοπογραφικὸ σχεδιάγραμμα τῆς Μηχανικοῦ Βροντουλάκη 'Αργυρῶς.

5. Τὸ ἀπὸ τοῦ ἔτους 1901 ρυμοτομικὸ σχέδιο πόλεως Χανίων, στὸ ὁποῖο φαίνεται ἡ ἐν λόγῳ ὁδός, ἀποφασίζουμε :


'Αναγνωρίζουμε ὅτι ἡ (πάροδος ὁδοῦ) Παρθενίου Κελαϊδῆ στὸ 86 Ο.Τ., στὰ Χανιά, ὑπάρχει νομίμως πρὶν ἀπὸ τὸ ἔτος 1923, καὶ τὴ χαρακτηρίζουμε ὡς διατηρητέα.


'Η ὁδὸς (πάροδος) αὐτὴ φαίνεται στὸ τοπογραφικὸ σχεδιάγραμμα τῆς Μηχανικοῦ Βροντουλάκη 'Αργυρῶς.

'Η ἀπόφαση αὐτὴ ποὺ ἰσχύει ἀπὸ σήμερα νὰ δημοσιευθεῖ στὴν 'Εφημερίδα τῆς Κυβερνήσεως.

Χανιά, 12 'Ιανουαρίου 1980.

'Ο Νομαρχῶν Διευθυντὴς
ΕΥΑΓΓ. ΒΙΣΚΑΔΟΥΡΑΚΗΣ

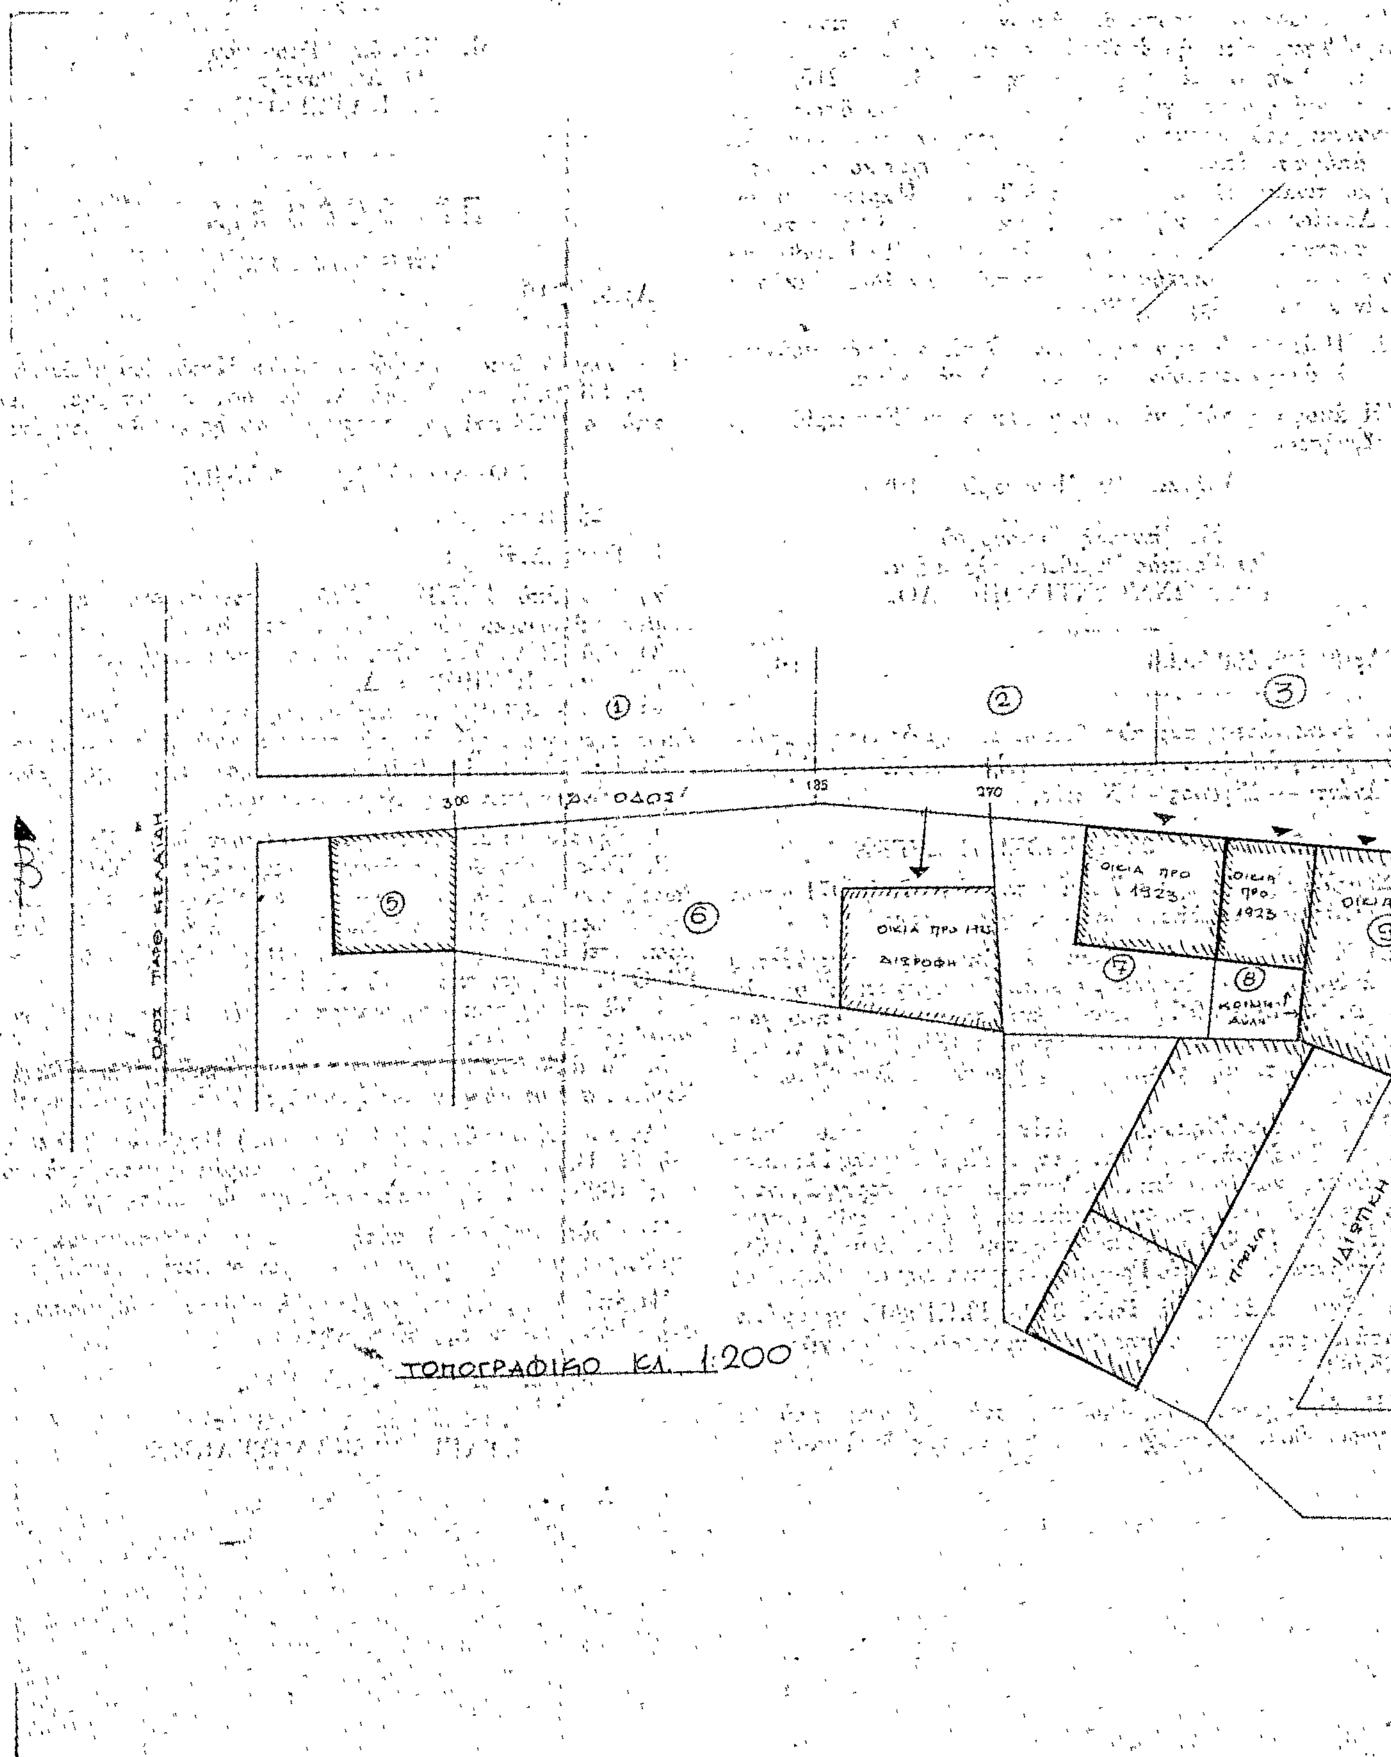
ΟΔΟΣ ΠΑΡΘ. ΚΕΛΑΙΔΗ
ΟΔΟΣ
300
185
270
1
2
3
5
6
7
8
9
ΟΙΚΙΑ ΠΡΟ 1923
ΟΙΚΙΑ ΠΡΟ 1923
ΚΟΙΝΗ ΑΥΛΗ
ΙΔΙΩΤΙΚΗ
ΤΟΠΟΓΡΑΦΙΚΟ ΚΛ. 1:200

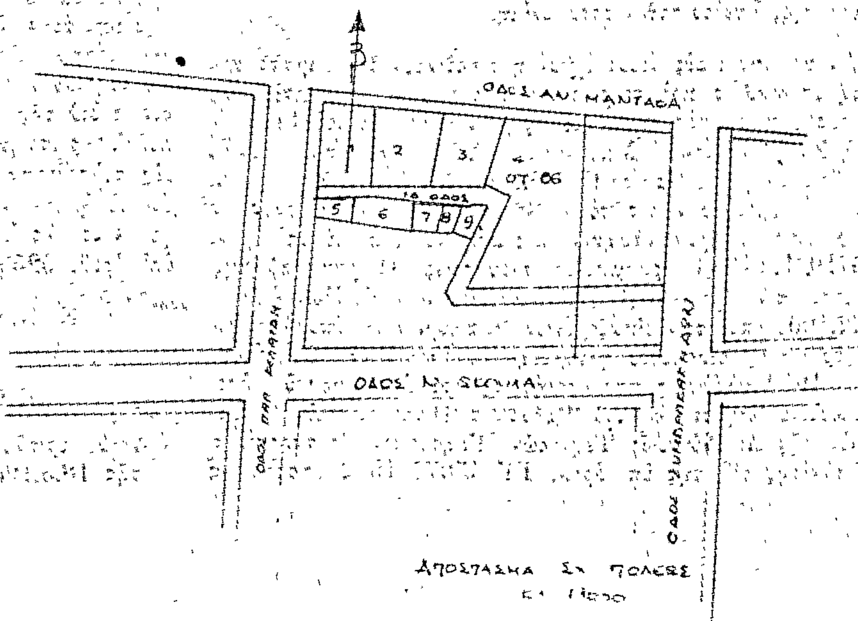

(4)

ΦΕΡΟΜΕΝΟΙ ΙΔΙΟΚΤΗΤΕΣ

1. Κληρ. Πιμπλή Νικ.
2. Γαλάνης
3. Θεοδωράκης
4. Γαλαθιανάκης
5. Γιαμπεδάκη Κυρ.
6. Βροντουλάκης Γεώργιος Α.
7. Κολοκοτρώνη Ελισ.
8. Κληρ. Βασ. Λουράκη
9. Κοντουδάκης

ΙΔΙΩΤΙΚΗ ΟΔΟΣ

Χανιά Αύγουστος 1978
Ο Συντάξας

ΑΝΑΚΟΙΝΩΣΕΙΣ

(8)

Περὶ εἰδοποιήσεως τῆς γενομένης παρακαταθέσεως ἀποζημιώσεως λόγω ἀπαλλοτριώσεως καὶ προσκυρώσεως τμήματος οἰκοπέδου στὴ Θεσσαλονίκη.

Ἀνακοινοῦται εἰς ὅσους ἔχουν ἢ διεκδικοῦν δικαιώματα κυριότητος καθὼς καὶ τοὺς ἐνυποθήκους δανειστὰς καὶ τοὺς τρίτους διεκδικητὰς τοῦ κατωτέρω ἀκινήτου ὅτι οἱ 1) Τζένη ἢ Ζένη Ναμίας ἢ Μπεναμίας, 2) Ἴντα χήρα Ἰσαὰκ Ἄντζελ τὸ γένος Ἰσαὰκ Γιακοὲλ καὶ 3) Ραϋμόνδος Ἰσαὰκ Ἄντζελ κατέθεσαν εἰς τὸ ἐν Θεσσαλονίκῃ Ὑποκατάστημα τοῦ Ταμείου Παρακαταθηκῶν καὶ Δανείων διὰ τοῦ ὑπ' ἀριθ. 266710/1.2.1980 γραμματίου συστάσεως Παρακαταθήκης τὸ ποσὸν τῶν δραχμῶν ἑκατὸν εἴκοσι δύο χιλιάδων ἑκατὸν (122.100) ὑπὲρ τῶν εἰκαζομένων δικαιούχων δι' ἀπαλλοτρίωσιν τμήματος οἰκοπέδου γενομένην δυνάμει τῆς ὑπ' ἀριθ. 3346/1972 πράξεως τακτοποιήσεως καὶ ἀναλογισμοῦ ἀποζημιώσεως ἰδιοκτησιῶν τοῦ Τμήματος Πολεοδομικῶν Ἐφαρμογῶν τῆς Διευθύνσεως Τεχνικῶν Ὑπηρεσιῶν Θεσσαλονίκης ἐγκριθείσης διὰ τῆς ὑπ' ἀριθ. ΤΥ. 45077/1972 ἀποφάσεως τοῦ Νομάρχου Θεσσαλονίκης πρὸς ἐφαρμογὴν τοῦ ἐγκεκριμένου σχεδίου πόλεως Θεσσαλονίκης ἤτοι τοῦ ἐμφαινομένου εἰς τὸ συνοδεῦον τὴν ἄνω πρᾶξιν τοπογραφικὸν διάγραμμα ὑπὸ στοιχεῖα 1—11—10—1 ἐκτάσεως 6,75 τετραγωνικῶν μέτρων μετὰ τῶν ἐπ' αὐτοῦ κτισμάτων ὄγκου 4 κυβικῶν μέτρων τῆς ὑπ' ἀριθ. 5 ἰδιοκτησίας φερομένης ἐπ' ὀνόματι κληρονόμων Βασιλ. Λιάπη ὅπερ προσκυροῦται εἰς τὴν ὑπ' ἀριθ. 6 ἰδιοκτησίαν αὐτῶν ὅτι ἡ ἀποζημίωσις αὕτη καθωρίσθη προσωρινῶς διὰ τῆς ὑπ' ἀριθ. 1913/1979 ἀποφάσεως τοῦ Μονομελοῦς Πρωτοδικείου Θεσσαλονίκης, ὅτι θέλει ἀποδοθῆ αὕτη εἰς τοὺς κατὰ νόμον ἀναγνωρισθησομένους δικαιούχους καὶ ὅτι τὸ ἀνωτέρω γραμμάτιον κατετέθη εἰς τὴν Συμβολαιογράφον Θεσσαλονίκης Μιλένα Βαβυλοπούλου συνταγείσης τῆς ὑπ' ἀριθ. 92500/7.2.1980 πράξεως καταθέσεως.

Ἐν Θεσσαλονίκῃ τῇ 26 Φεβρουαρίου 1980

Ὁ Πληρεξούσιος Δικηγόρος
ΚΩΝΣΤΑΝΤΙΝΟΣ ΧΡ. ΝΙΚΟΥ

(Ἀριθ. τριπλ. 10704/80 τοῦ Α' Δημ. Ταμείου Ἀθηνῶν τῆς 18.3.1980)